

ZUIDWESTGEVEL
(1 : 100)

Type M
Bouwnummer: 22
Verdieping: 6


Type M
Bouwnummer: 18
Verdieping: 5

Type M
Bouwnummer: 14
Verdieping: 4

Type M
Bouwnummer: 10
Verdieping: 3


Type M
Bouwnummer: 06
Verdieping: 2

Type M
Bouwnummer: 02
Verdieping: 1

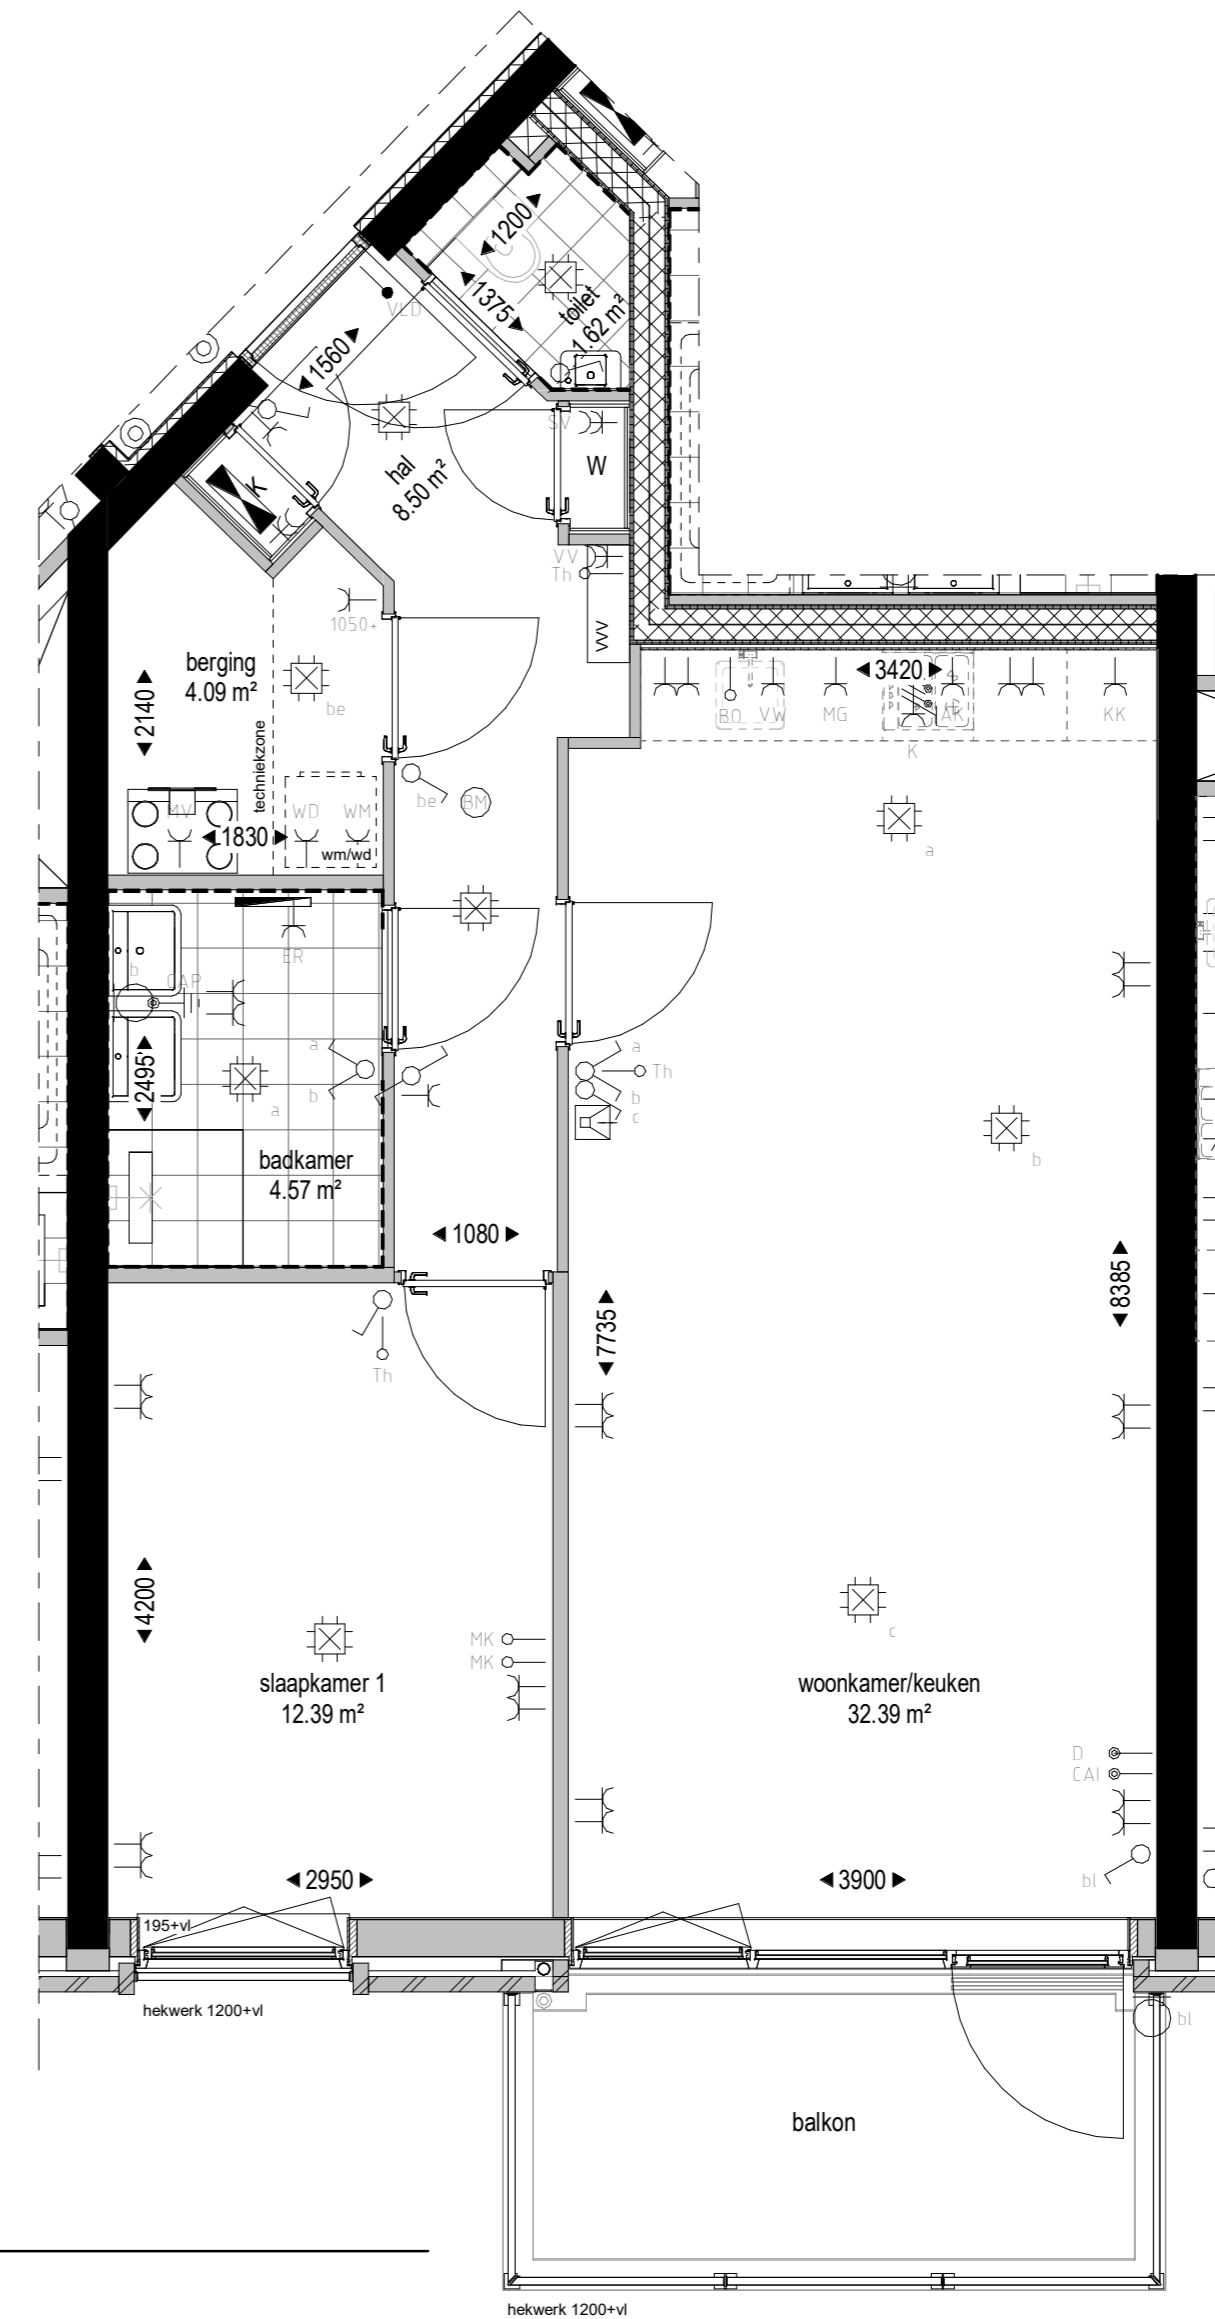

VERDIEPING 1-6

ORIENTATIE:

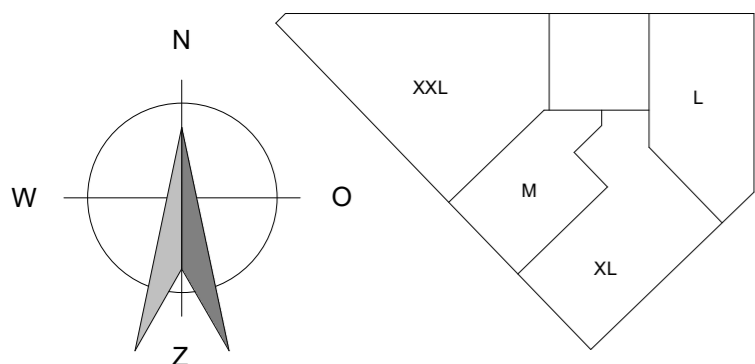

TYPE:

M

APPARTEMENT:

Bouwnummer:	Verdieping:
02	Verdieping 1
06	Verdieping 2
10	Verdieping 3
14	Verdieping 4
18	Verdieping 5
22	Verdieping 6

RENVOOI INSTALLATIES

—C	enkele wandcontactdoos met randaarde	—o b	onbedraad aansluitpunt, boiler
—C ak	enkele wandcontactdoos met randaarde, afzuigkap	—o mk	onbedraad aansluitpunt naar groepenkast
—C er	enkele wandcontactdoos met randaarde, elektrische radiator	—o th	thermostaat
—C kk	enkele wandcontactdoos met randaarde, koelkast	—o	enkelpolige schakelaar
—C mg	enkele wandcontactdoos met randaarde, oven	—o	serie schakelaar
—C mv	enkele wandcontactdoos met randaarde, mechanische ventilatie	—o	wisselschakelaar
—C sv	enkele wandcontactdoos met randaarde, stadsverwarmingkast	—o	kruisschakelaar
—C vw	enkele wandcontactdoos met randaarde, vaatwasser	—o	driepolige schakelaar
—C w	enkele wandcontactdoos met randaarde, vloerverwarming	—o	aansluitpunt plafondlichtpunt (1 : 50)
—C wd	enkele wandcontactdoos met randaarde, wasdroger	—o	aansluitpunt wandlichtpunt, badkamer
—C wm	enkele wandcontactdoos met randaarde, wasmachine	—o bi	aansluitpunt wandlichtpunt, balkon
—C	dubbele wandcontactdoos met randaarde, duo uitvoering	—o	aardingspunt
—C	dubbele wandcontactdoos opbouw in meterkast	—o BM	rookmelder
—k	perilex, fornuisgroep	—o	beldrukker
—ca	bedraad aansluitpunt, cai	—o	videfoon installatie
—d	bedraad aansluitpunt, data	—o	groepenverdeelkast
—vd	bedraad aansluitpunt, sturing vrijloopdranger		

WONINGTYPE: M