


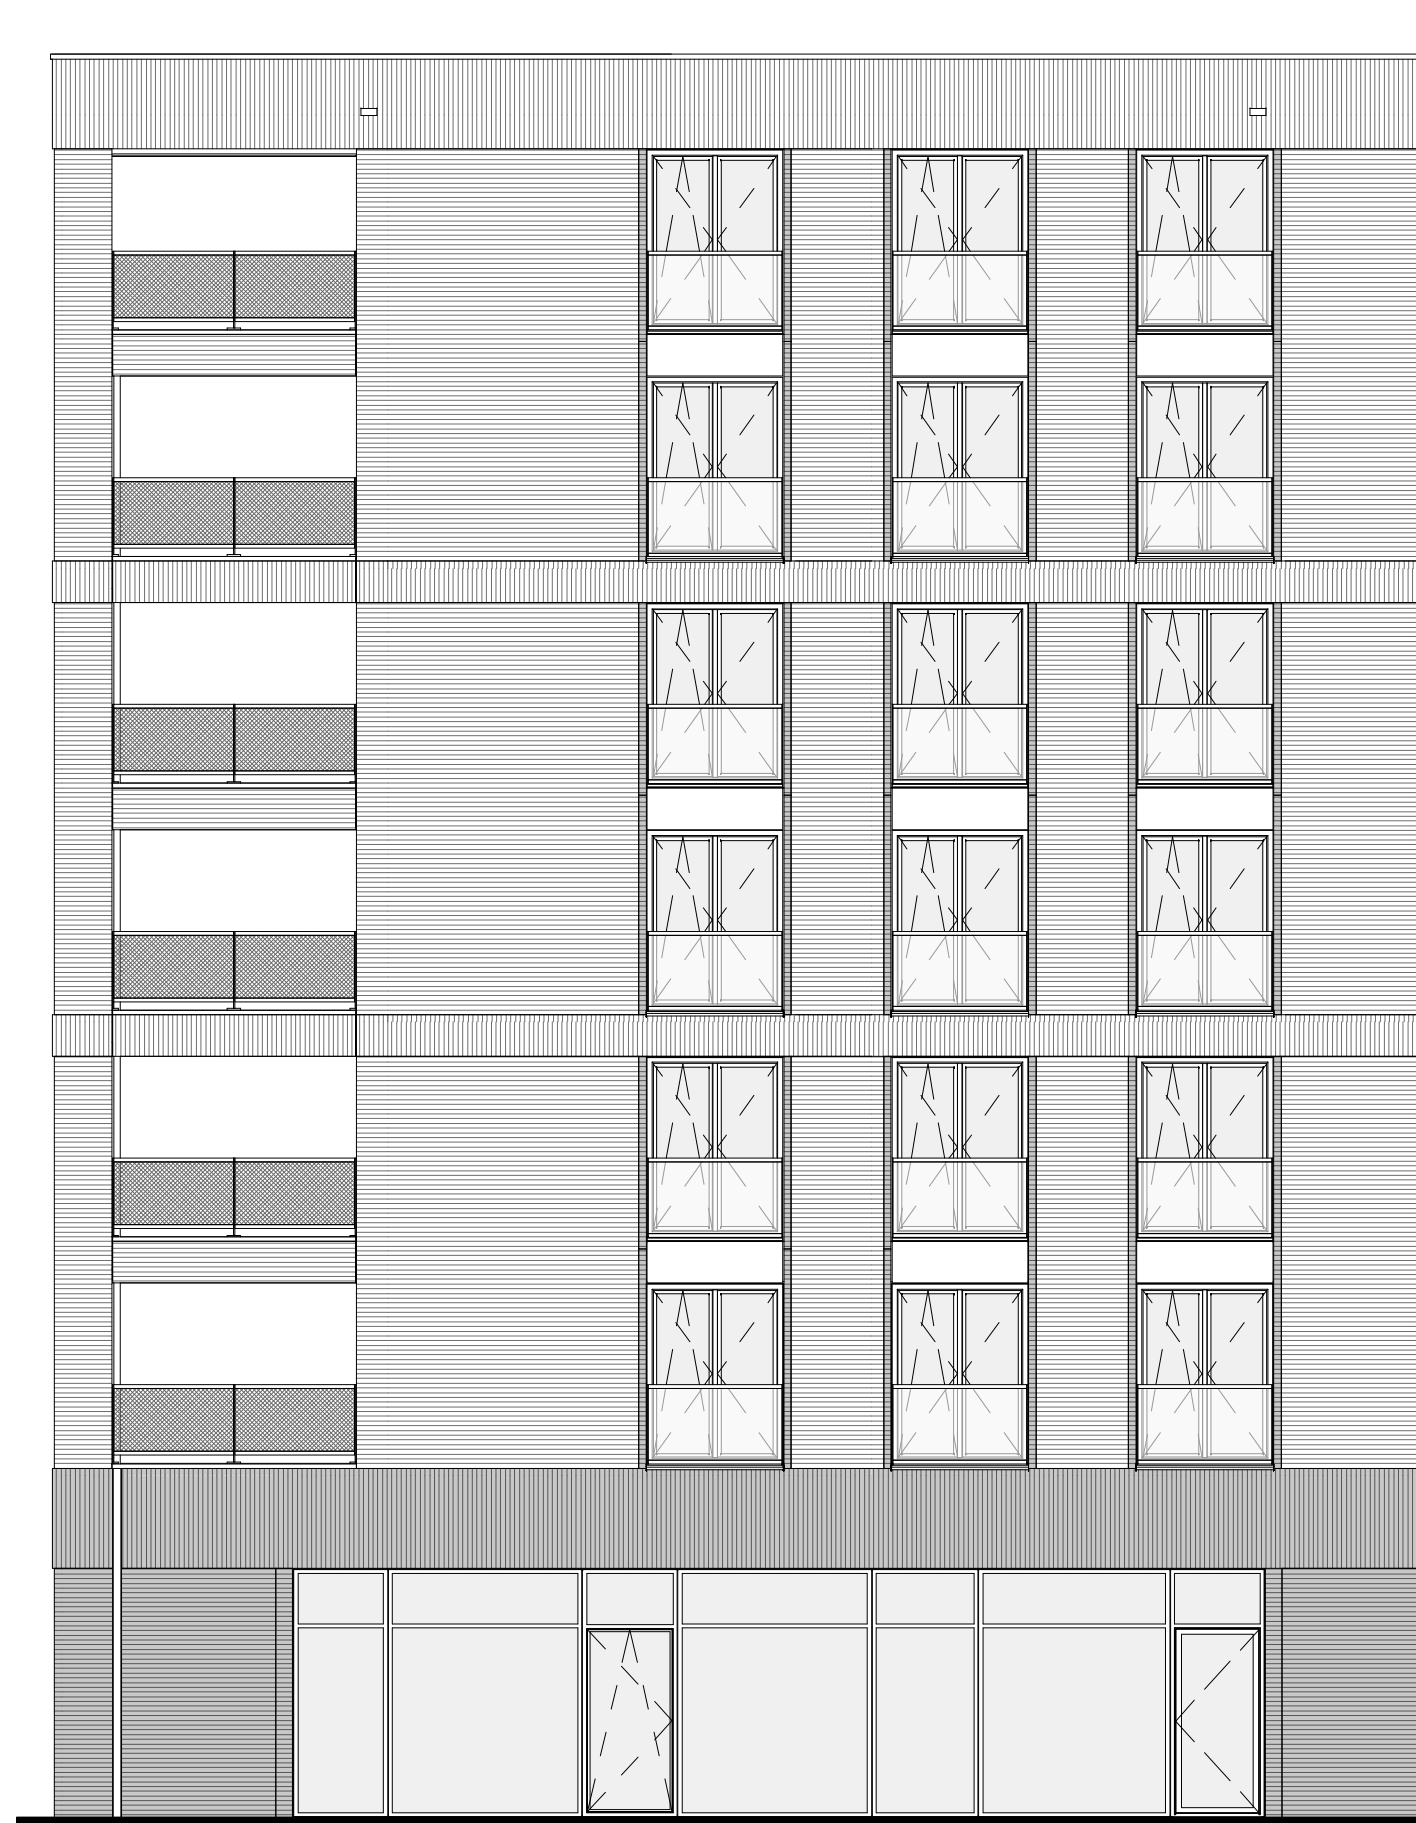


NOORDGEVEL
(1 : 100)



ZUIDWESTGEVEL
(1 : 100)

ORIENTATIE:

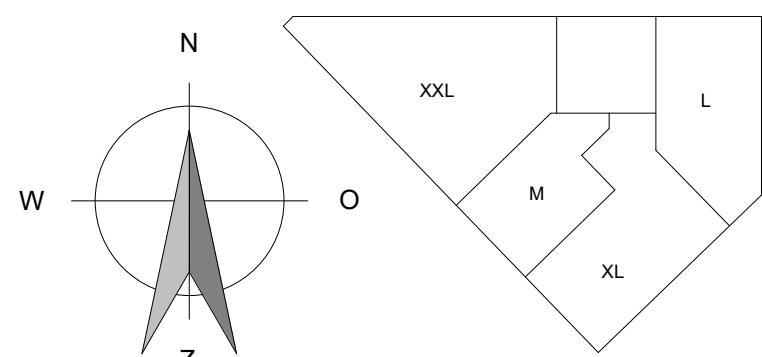

TYPE:


XXL

APPARTEMENT:

Bouwnummer: 01 **Verdieping:** verdieping 1

RENVOOI INSTALLATIES

<ul style="list-style-type: none"> -c enkele wandcontactdoos met randaarde -ak enkele wandcontactdoos met randaarde, afzuigkap -er enkele wandcontactdoos met randaarde, elektrische radiator -kk enkele wandcontactdoos met randaarde, koelkast -mg enkele wandcontactdoos met randaarde, oven -mv enkele wandcontactdoos met randaarde, mechanische ventilatie -sv enkele wandcontactdoos met randaarde, stadsverwarmingkast -vv enkele wandcontactdoos met randaarde, vaatwasser -vw enkele wandcontactdoos met randaarde, vloerverwarming -wd enkele wandcontactdoos met randaarde, wasdroger -wm enkele wandcontactdoos met randaarde, wasmachine -k dubbele wandcontactdoos met randaarde, duo uitvoering -k dubbele wandcontactdoos opbouw in meterkast -k perlex, fornuisgroep -cai bedraad aansluitpunt, cai -d bedraad aansluitpunt, data -vid bedraad aansluitpunt, sturing vrijloopdranger 	<ul style="list-style-type: none"> -b onbedraad aansluitpunt, boiler -mk onbedraad aansluitpunt naar groepenkast -th thermostaat -schakelaar enkelpolige schakelaar -serie schakelaar serie schakelaar -wisselschakelaar wisselschakelaar -kruisschakelaar kruisschakelaar -driepolige schakelaar driepolige schakelaar -aansluitpunt plafondlichtpunt aansluitpunt plafondlichtpunt -aansluitpunt wandlichtpunt, badkamer aansluitpunt wandlichtpunt, badkamer -aansluitpunt wandlichtpunt, balkon aansluitpunt wandlichtpunt, balkon -aardingspunt aardingspunt -rookmelder rookmelder -beltdrukker beltdrukker -videofon installatie videofon installatie -groepenverdeelkast groepenverdeelkast
---	---

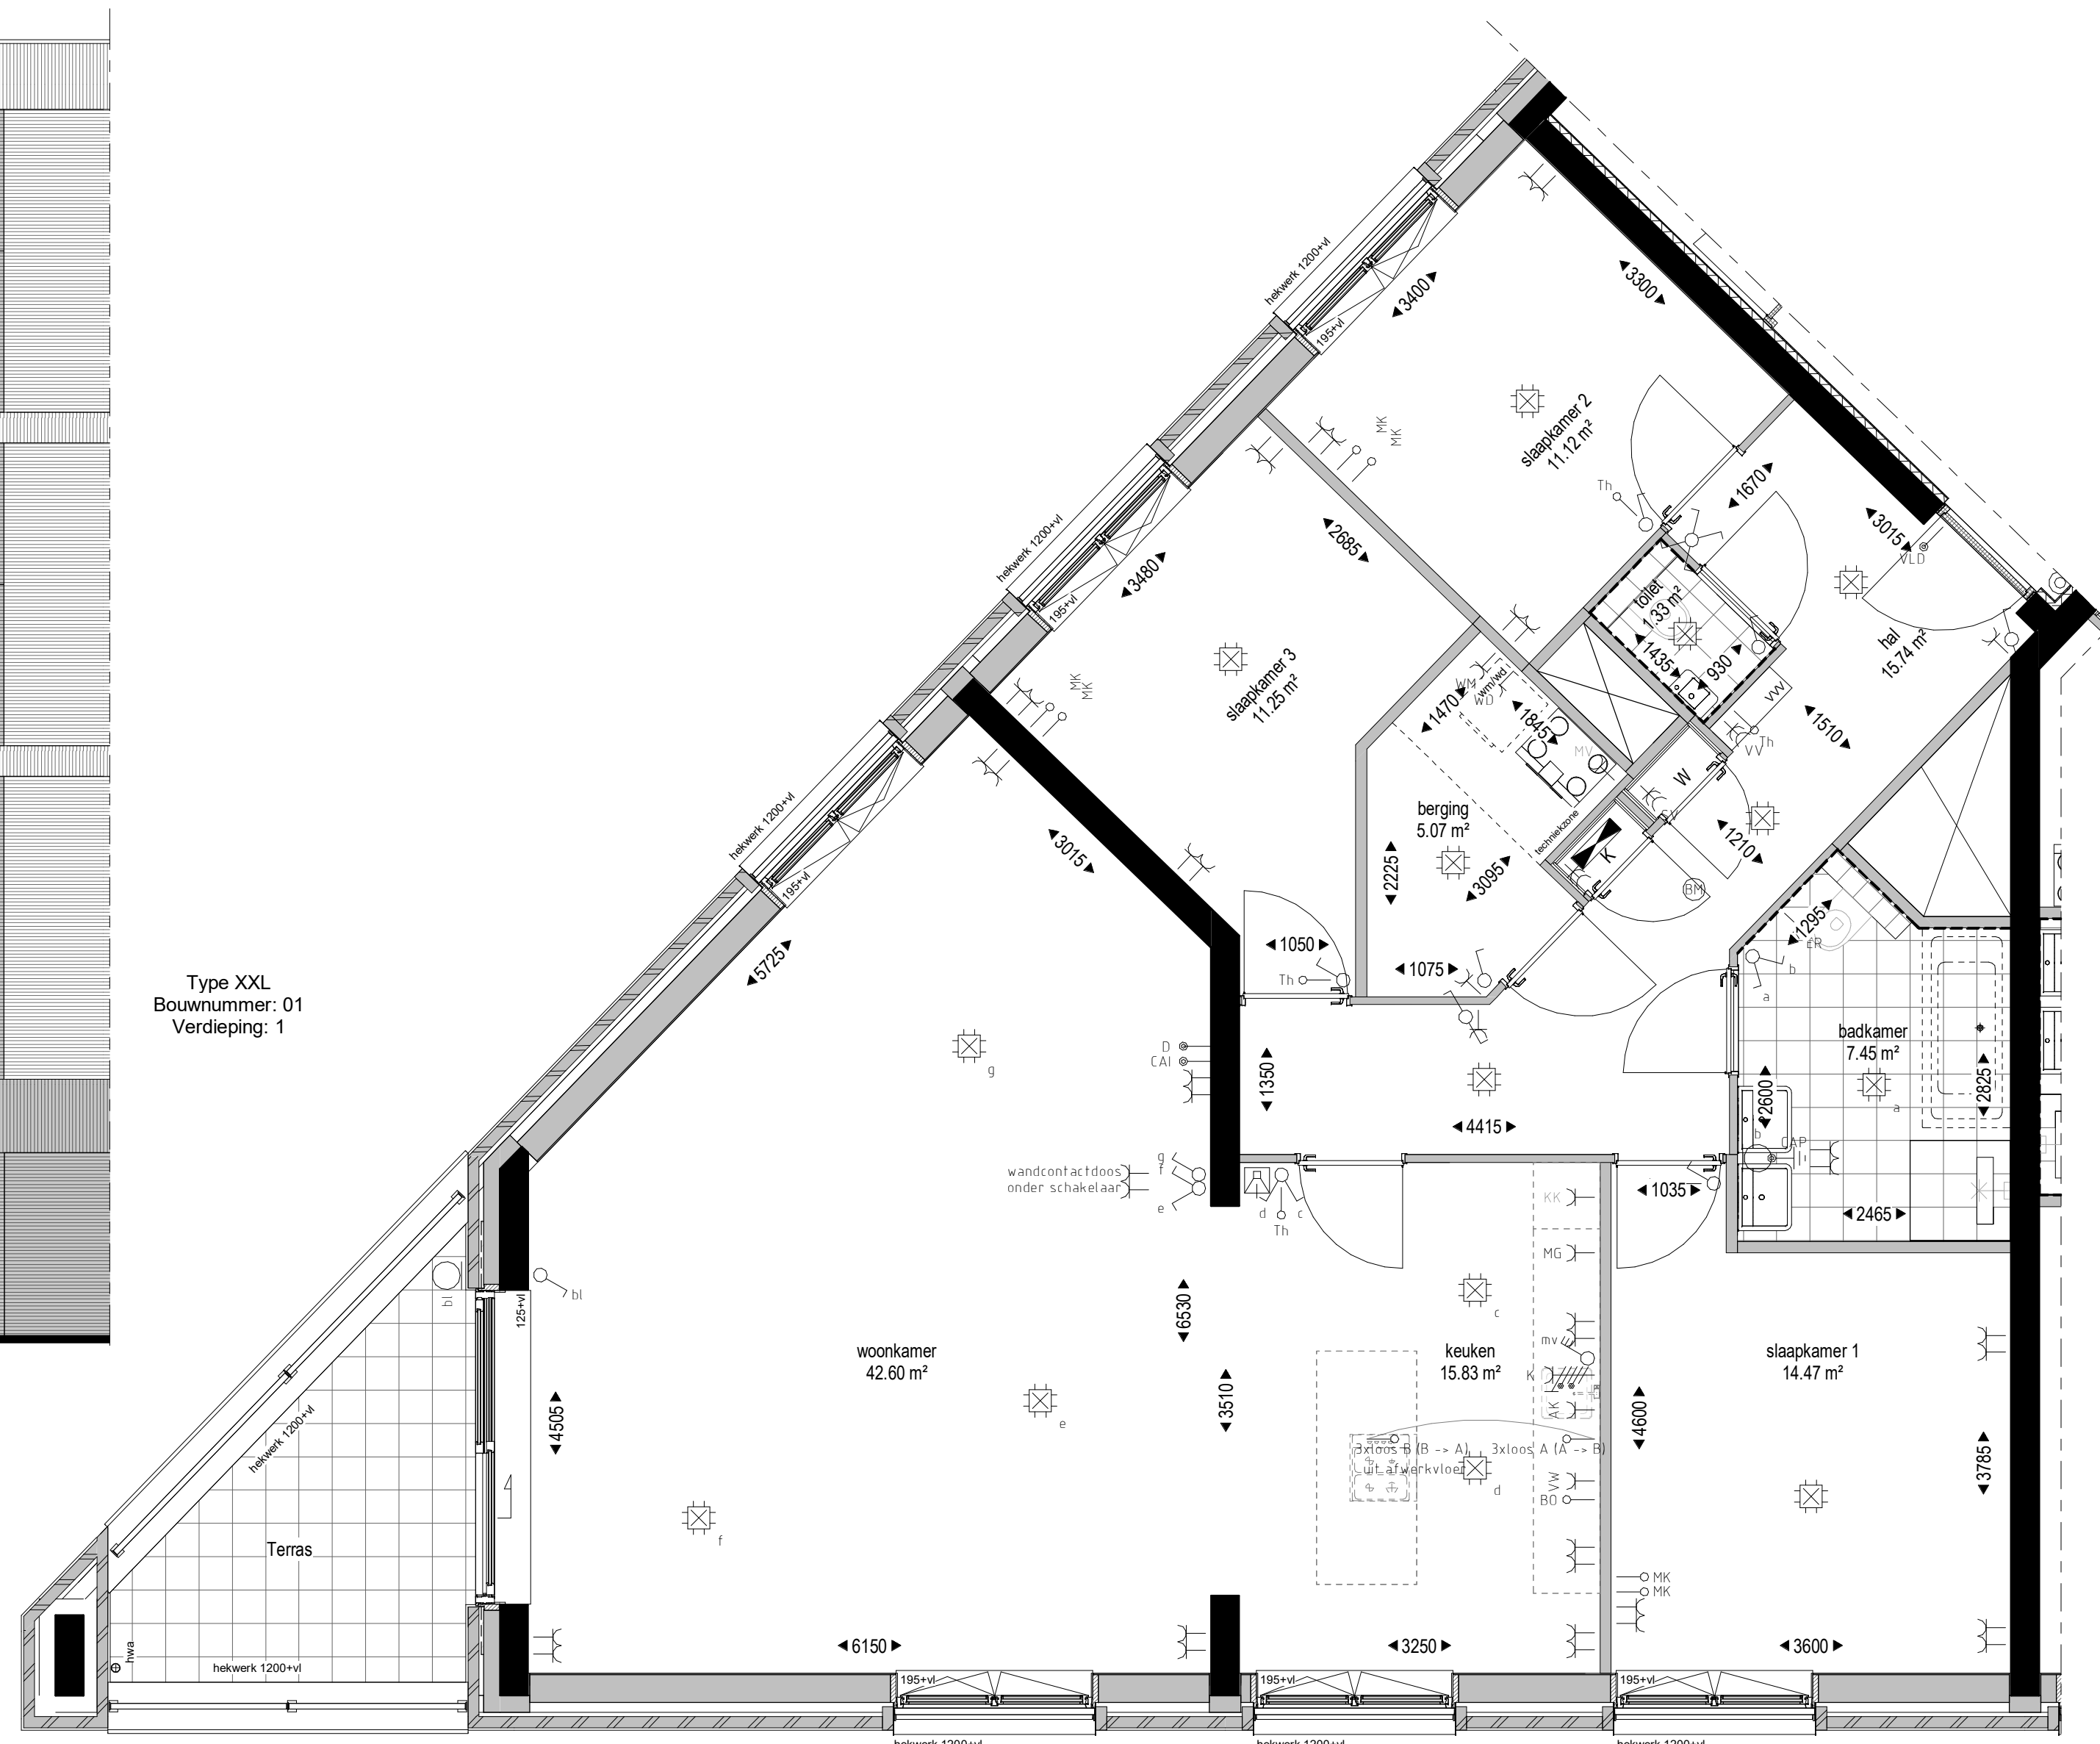

Type XXL
Bouwnummer: 01
Verdieping: 1

VERDIEPING 1
(1 : 50)

WONINGTYPE: XXL