


2e verdieping
1:50

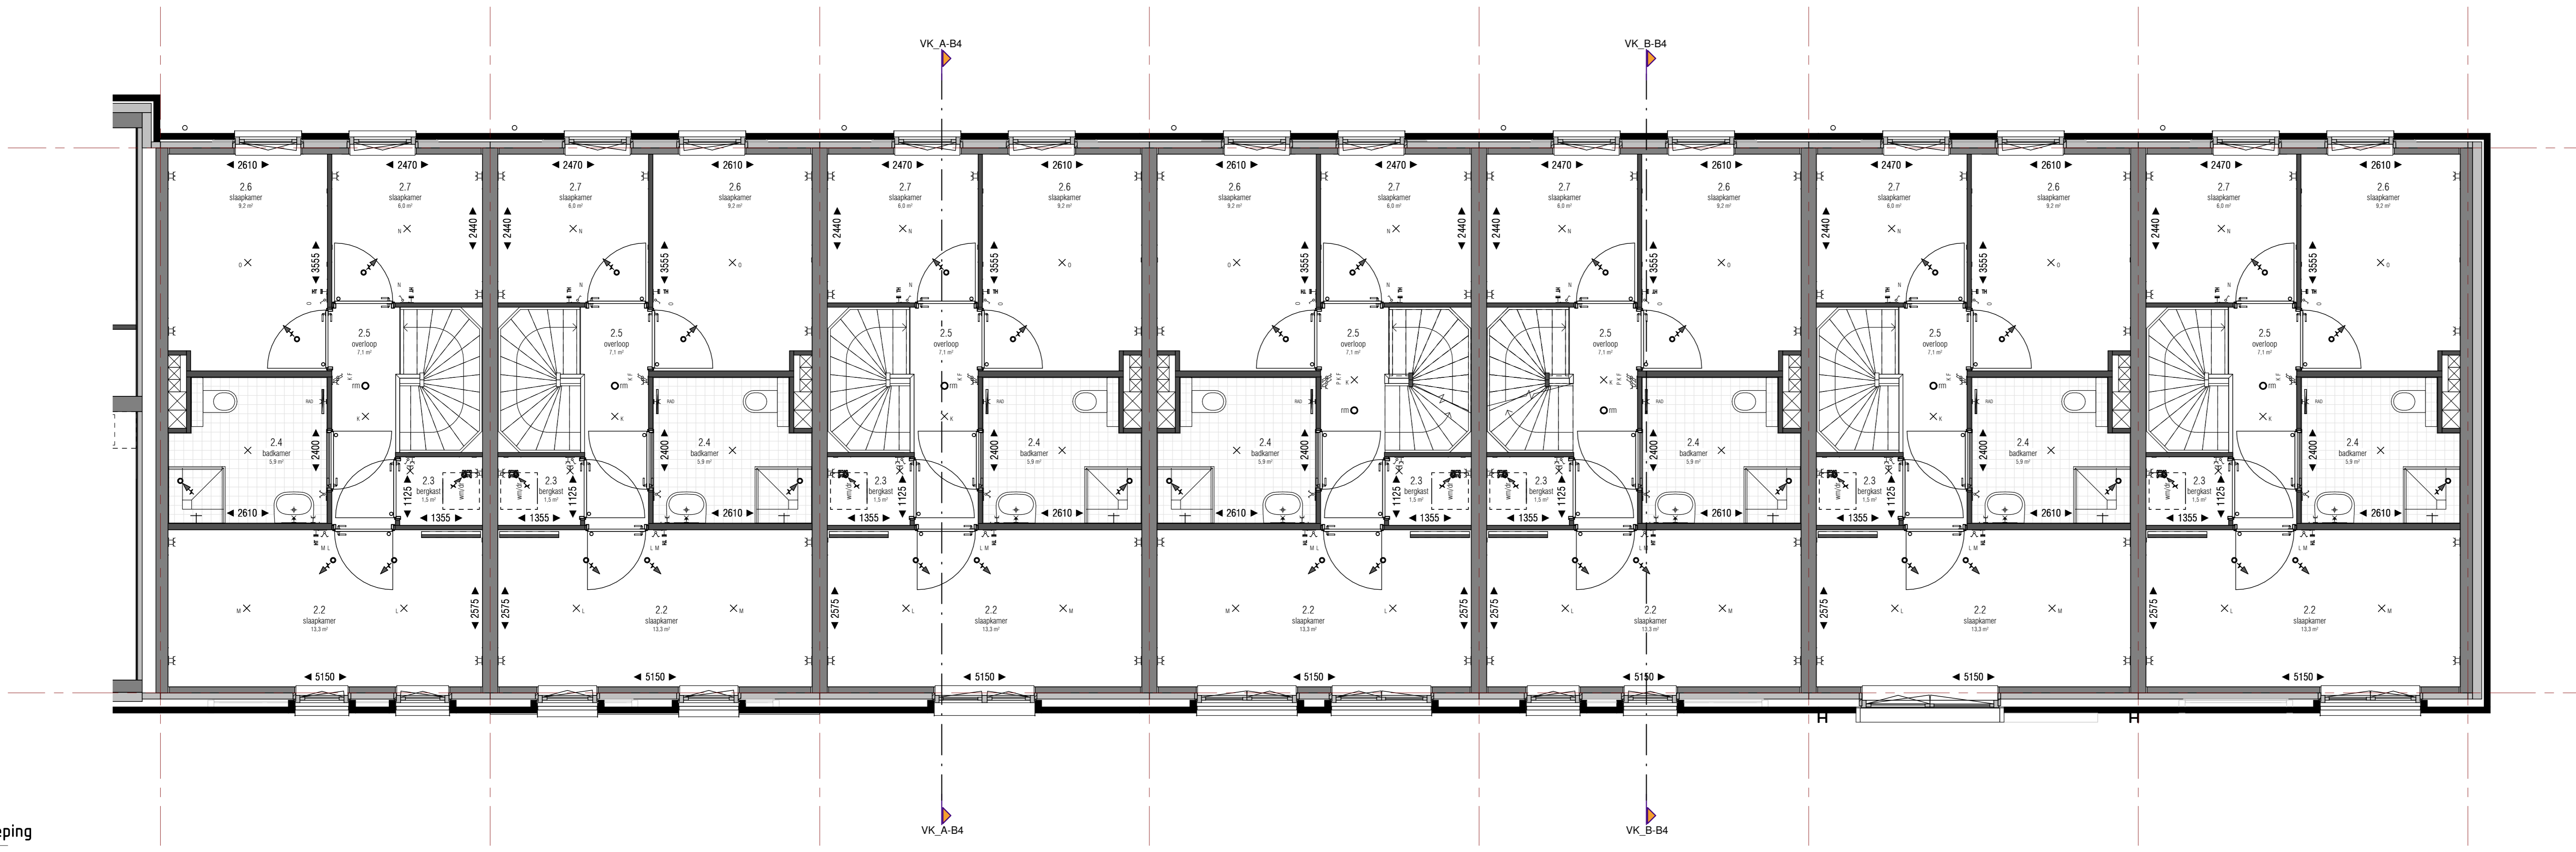

Bouwnummer: 87
Verkoopnummer: 23B
Woningtype: I

Bouwnummer: 86
Verkoopnummer: 22B
Woningtype: I

Bouwnummer: 85
Verkoopnummer: 21B
Woningtype: I


Bouwnummer: 84
Verkoopnummer: 20B
Woningtype: III

Bouwnummer: 83
Verkoopnummer: 19B
Woningtype: III

Bouwnummer: 82
Verkoopnummer: 18B
Woningtype: I

Bouwnummer: 81
Verkoopnummer: 17B
Woningtype: I

3e verdieping
1:50

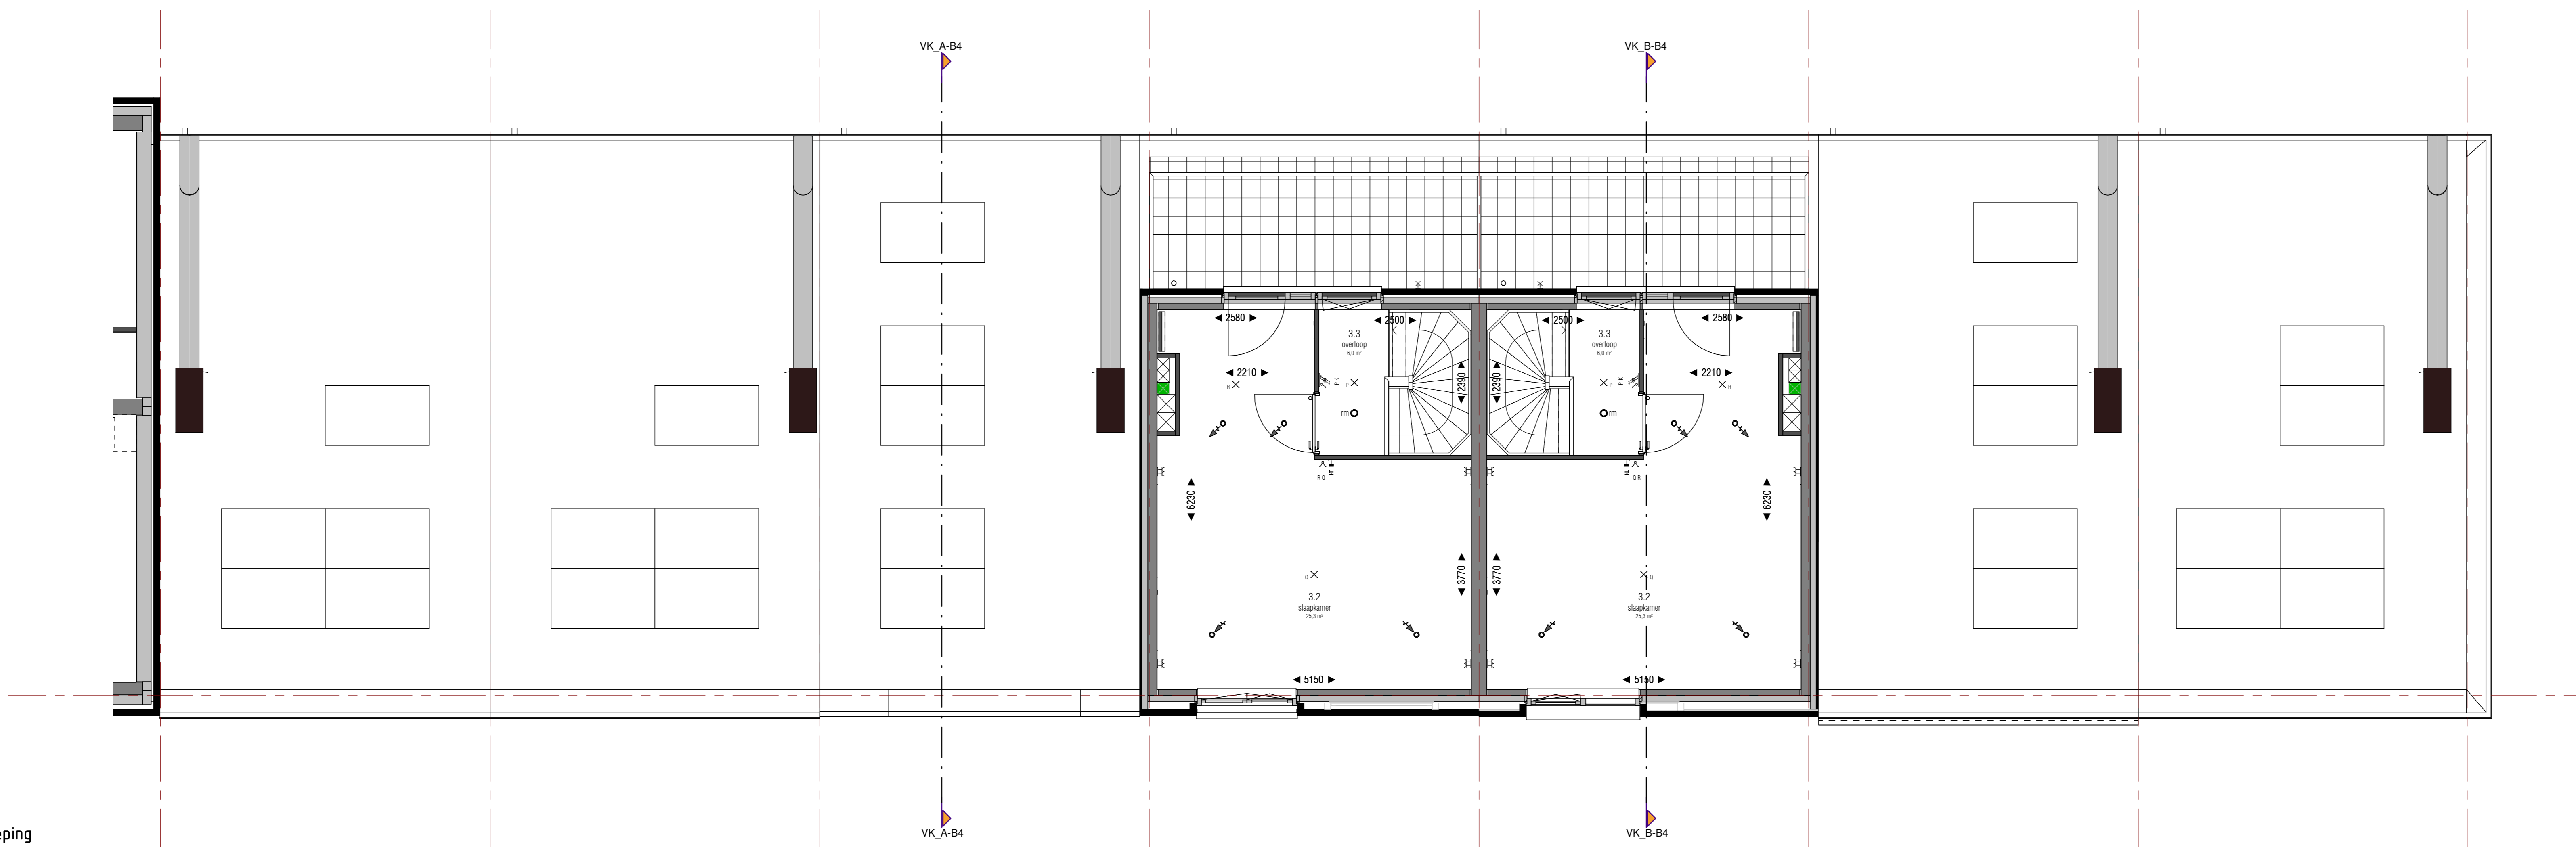

Bouwnummer: 87
Verkoopnummer: 23B
Woningtype: I

Bouwnummer: 86
Verkoopnummer: 22B
Woningtype: I


Bouwnummer: 85
Verkoopnummer: 21B
Woningtype: I

Bouwnummer: 84
Verkoopnummer: 20B
Woningtype: III

Bouwnummer: 83
Verkoopnummer: 19B
Woningtype: III

Bouwnummer: 82
Verkoopnummer: 18B
Woningtype: I

Bouwnummer: 81
Verkoopnummer: 17B
Woningtype: I

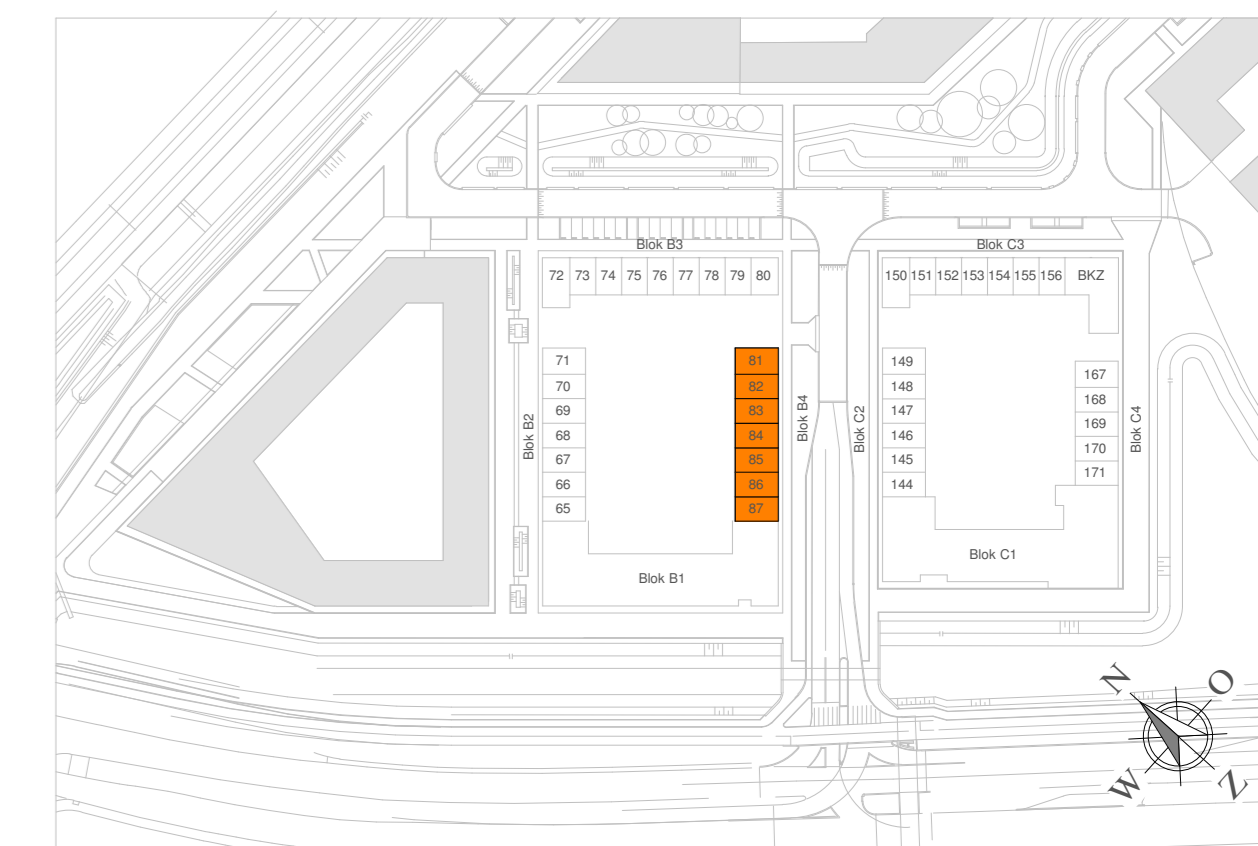


Blok B4

Type I
Verkoopnummers 81, 82, 85, 86, 87
Type II
Verkoopnummers 83, 84

BV Oostzijderpark
Pakhuizen 1 t/m 2
2 t/m 20 Huurwoningen
project:
Oostzijderpark Blok B & C

locatie:
Lh.v.v. Prins Bernhardplein 112
Zaandam
ontwerper:
Verkooptekening blok B4
plattegronden 2e & 3e verdieping

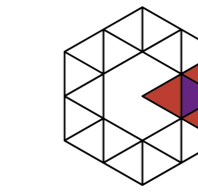

**OOST
ZIJDER
PARK**



Thunnissen

formaat: A3
datum: 28-04-2022

verkoopnummer: **VK-03.01**

Blok B4