


2e verdieping
1:50

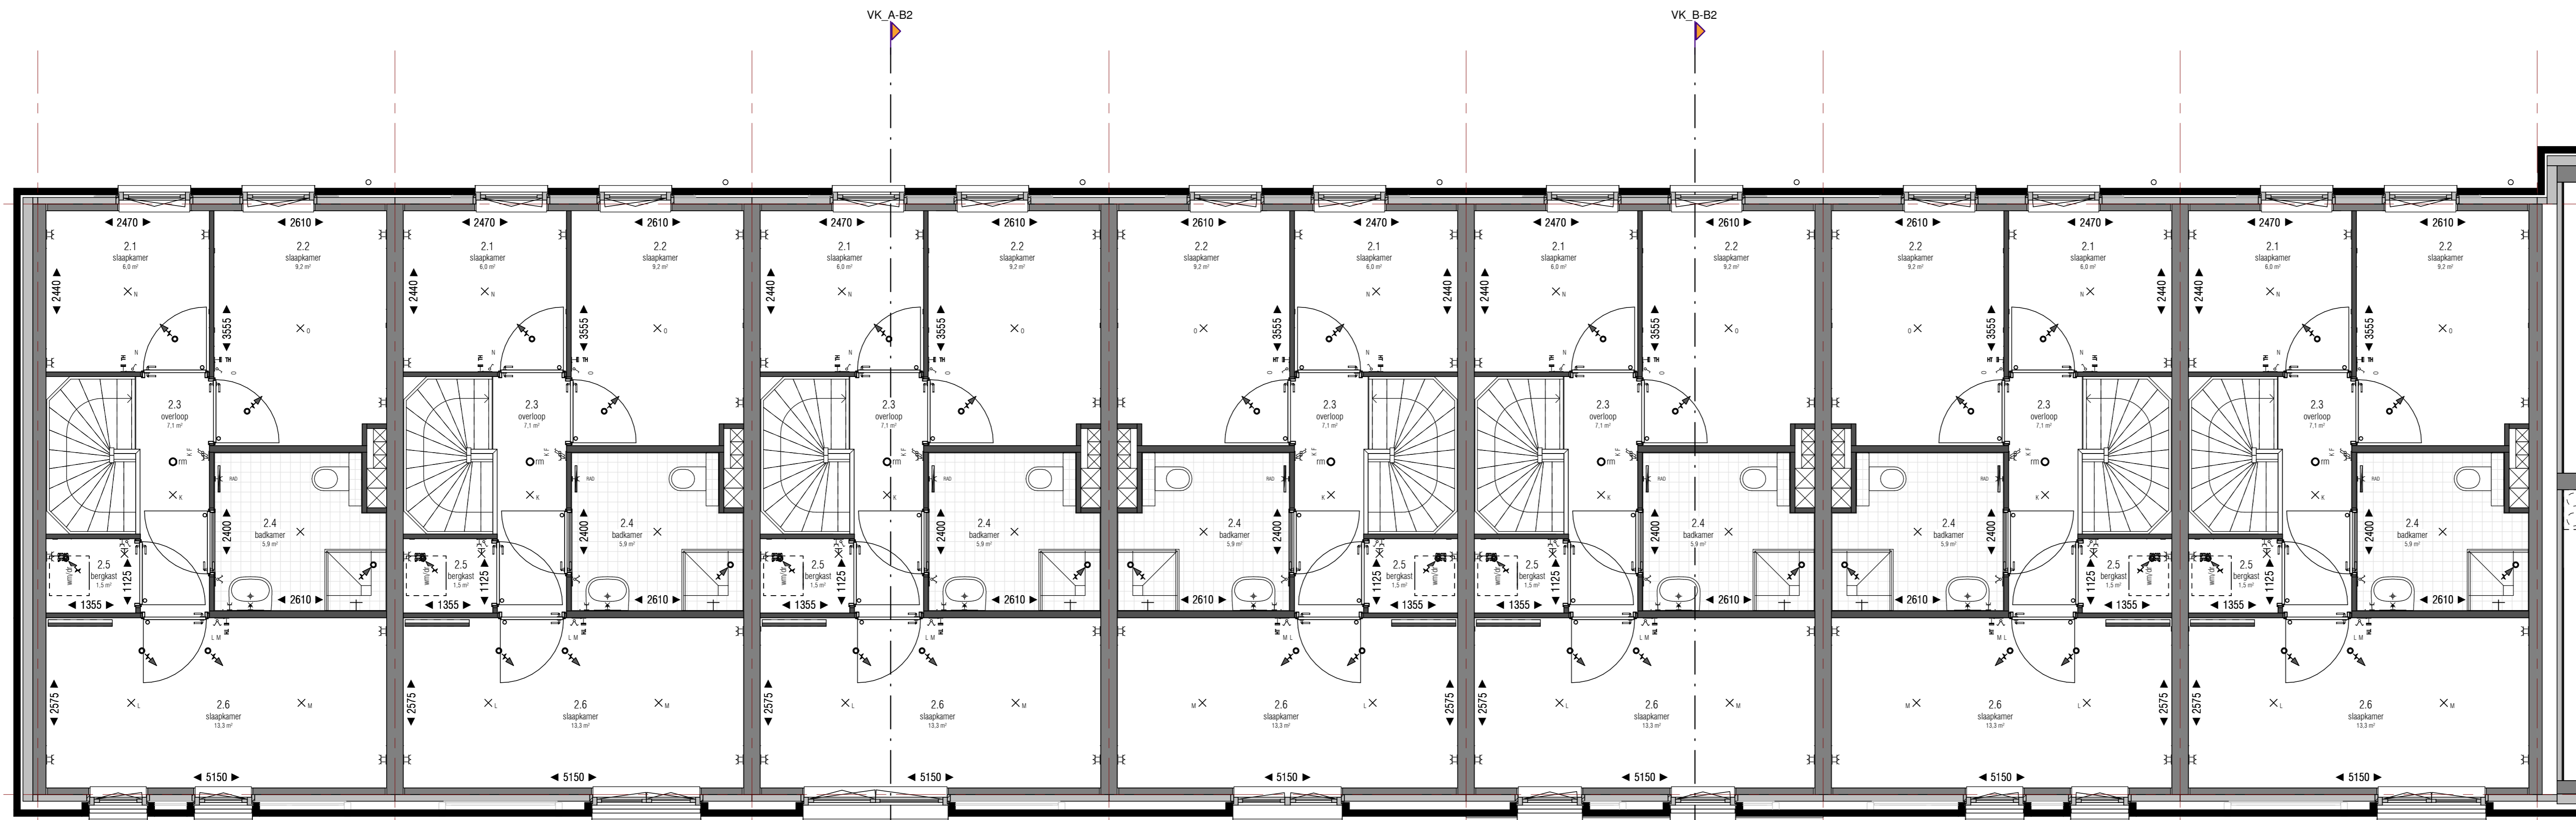

Bouwnummer: 71
Verkoopnummer: 7B
Woningtype: I

Bouwnummer: 70
Verkoopnummer: 6B
Woningtype: I

Bouwnummer: 69
Verkoopnummer: 5B
Woningtype: I


Bouwnummer: 68
Verkoopnummer: 4B
Woningtype: I

Bouwnummer: 67
Verkoopnummer: 3B
Woningtype: I

Bouwnummer: 66
Verkoopnummer: 2B
Woningtype: I

Bouwnummer: 65
Verkoopnummer: 1B
Woningtype: I

3e verdieping
1:50

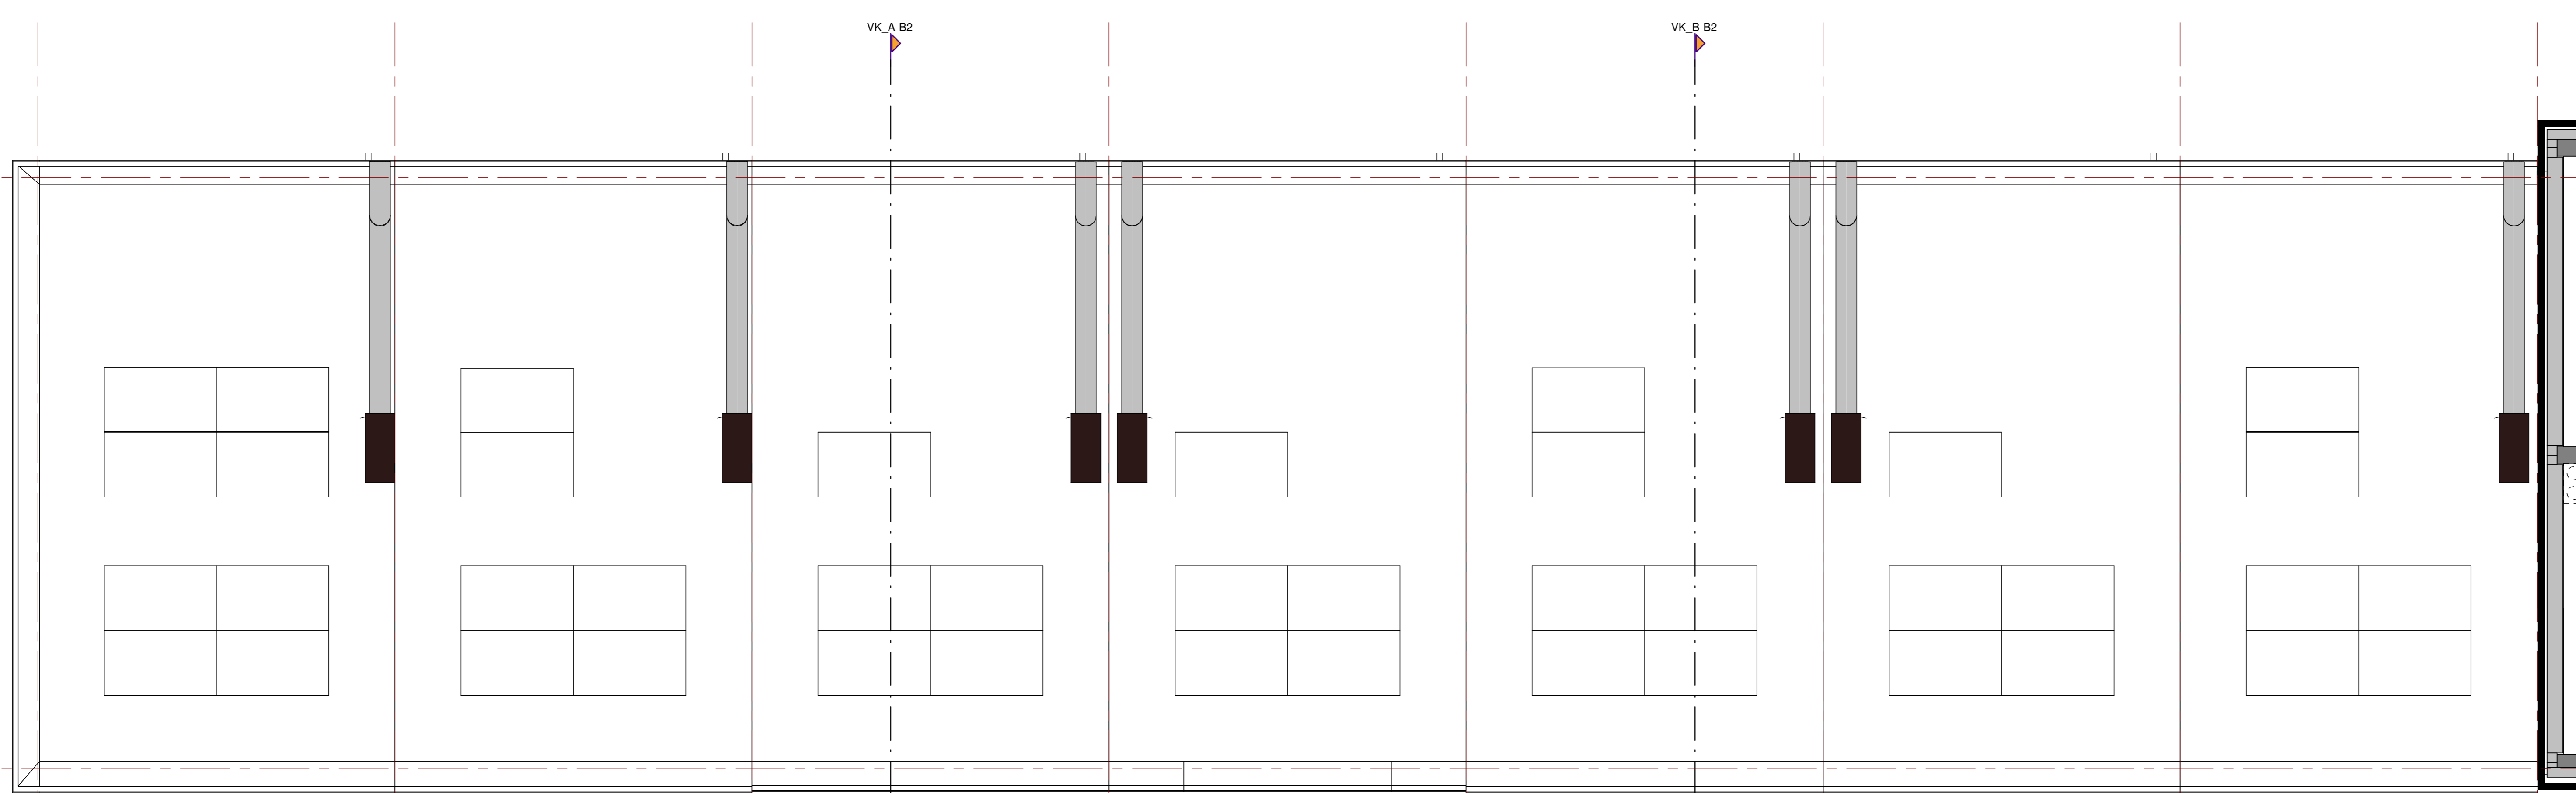

Bouwnummer: 71
Verkoopnummer: 7B
Woningtype: I

Bouwnummer: 70
Verkoopnummer: 6B
Woningtype: I


Bouwnummer: 69
Verkoopnummer: 5B
Woningtype: I

Bouwnummer: 68
Verkoopnummer: 4B
Woningtype: I

Bouwnummer: 67
Verkoopnummer: 3B
Woningtype: I

Bouwnummer: 66
Verkoopnummer: 2B
Woningtype: I

Bouwnummer: 65
Verkoopnummer: 1B
Woningtype: I

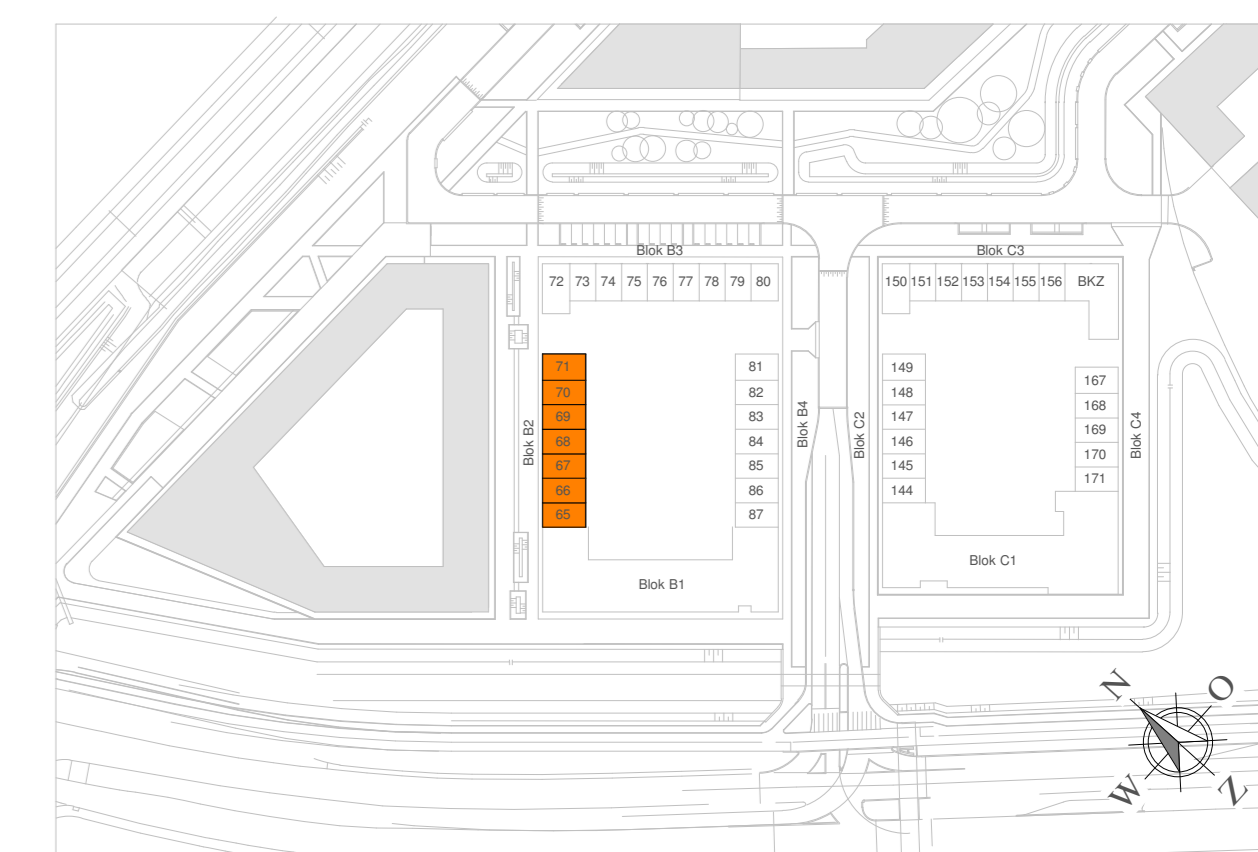

Blok B2

type I
Bouwnummers 65, 66, 67, 68, 69, 70, 71



Verkoopplan
De afbeelding kan afwijken van de werkelijkheid. Het is niet mogelijk om de afbeelding te gebruiken voor commerciële doeleinden. Het is niet toegestaan de afbeelding te kopiëren, verspreiden of anderszins openbaar te maken. Het is niet toegestaan de afbeelding te verspreiden of anderszins openbaar te maken. Het is niet toegestaan de afbeelding te verspreiden of anderszins openbaar te maken.



**OOST
ZIJDER
PARK**



Thunnissen

IBV Oostzijderpark
Pakhuizen 1 t/m
2 t/m 26
project:
Oostzijderpark Blok B & C
locatie:
L.H.v. Prins Bernhardplein 112
Zaandam
ontwerper:
Verkooptekening blok B2
plattegronden 2e verdieping & dakaanzicht

formaat: A3
datum: 28-04-2022

tekeningnummer: **VK-01.01**

Blok B2