



**Nadere uitwerking**

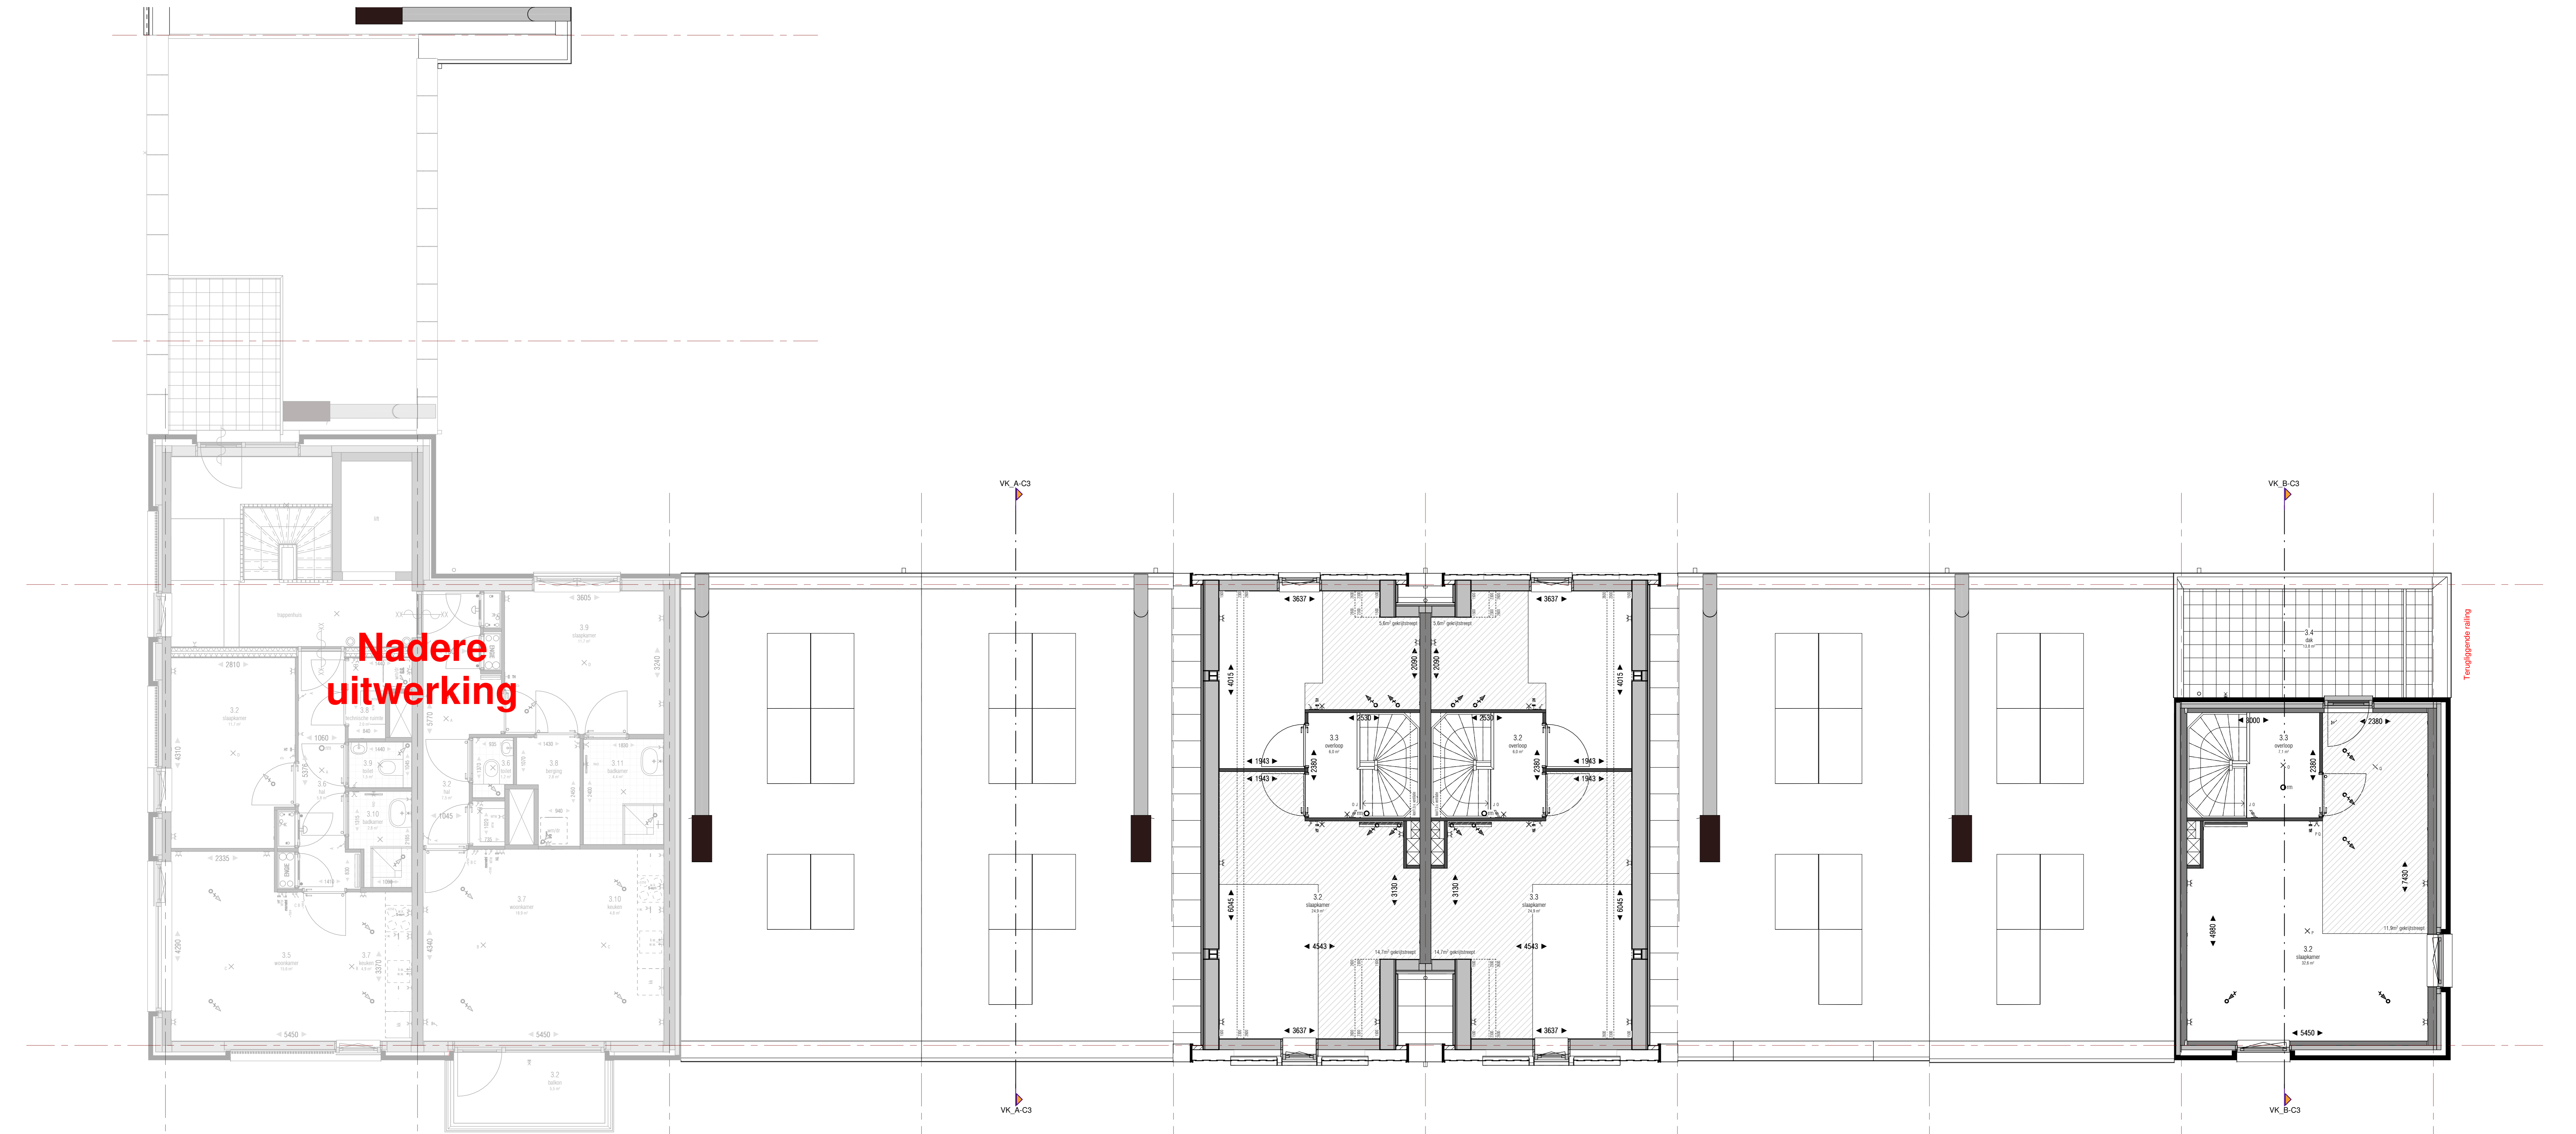

- 3e verdieping  
1: 50
- Bouwnummer: 166  
Verkoopnummer: BKZ 9  
Woningtype: IX
- Bouwnummer: 165  
Verkoopnummer: BKZ 10  
Woningtype: VIII
- Bouwnummer: 156  
Verkoopnummer: 13C  
Woningtype: II
- Bouwnummer: 155  
Verkoopnummer: 12C  
Woningtype: II
- Bouwnummer: 154  
Verkoopnummer: 11C  
Woningtype: IV
- Bouwnummer: 153  
Verkoopnummer: 10C  
Woningtype: IV
- Bouwnummer: 152  
Verkoopnummer: 9C  
Woningtype: II
- Bouwnummer: 151  
Verkoopnummer: 8C  
Woningtype: II
- Bouwnummer: 150  
Verkoopnummer: 7C  
Woningtype: V

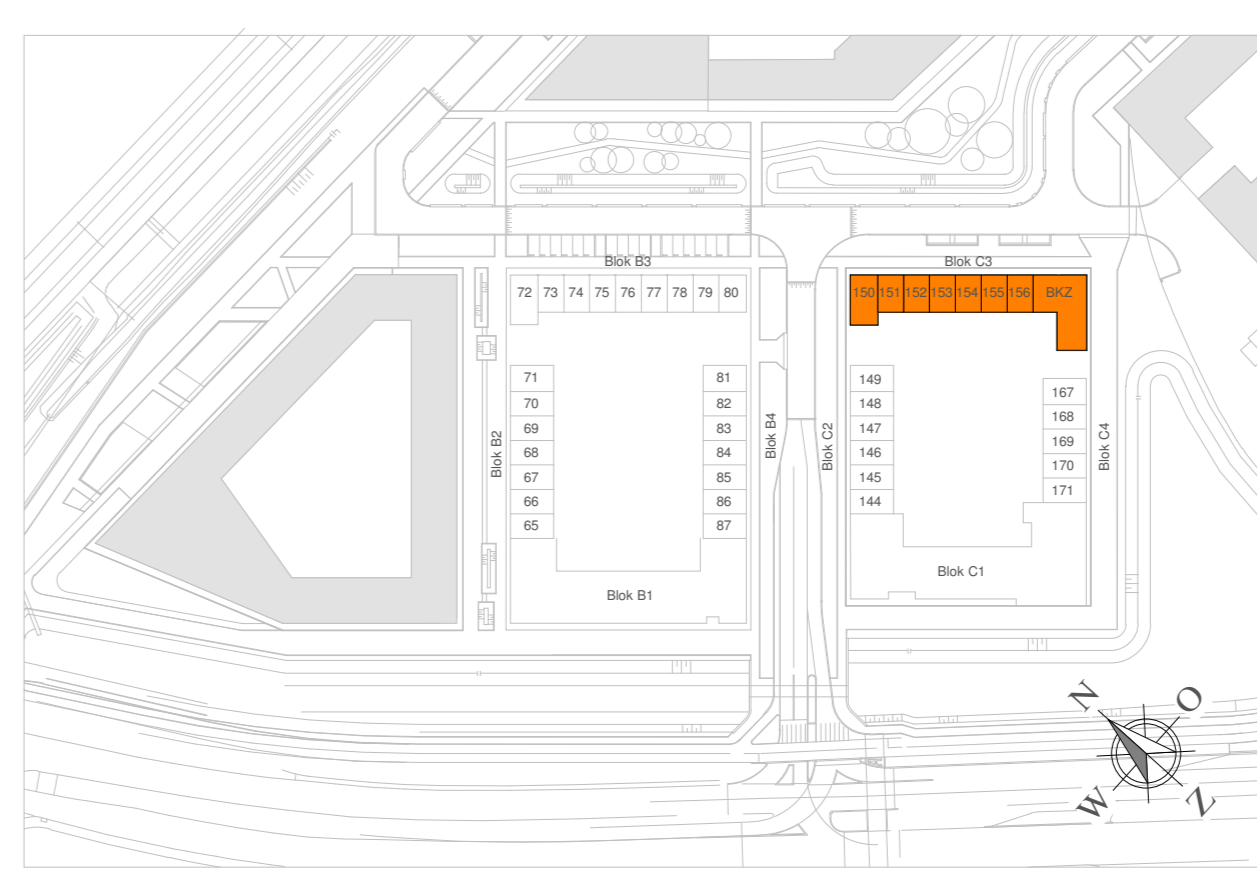

**Blok C3**

Bouwnummers 151, 152, 153, 154  
 Woningtypes IX, VIII, II, IV, V  
 Documentnummers 150

**IBV Oostzijderpark**  
 Fabrikantennedijk 112  
 2132 JK Hoofddorp  
 project: Oostzijderpark Blok B & C  
 locatie: L'h.v. Prins Bernhardplein 112  
 Zaandam  
 onderaannemer: Verkooptekening blok C3  
 plattegrond 3e verdieping

**Thunnissen**  
 formaat: A3  
 datum: 28-04-2022  
 tekeningnummer: VK-05.03