


2e verdieping
1: 50

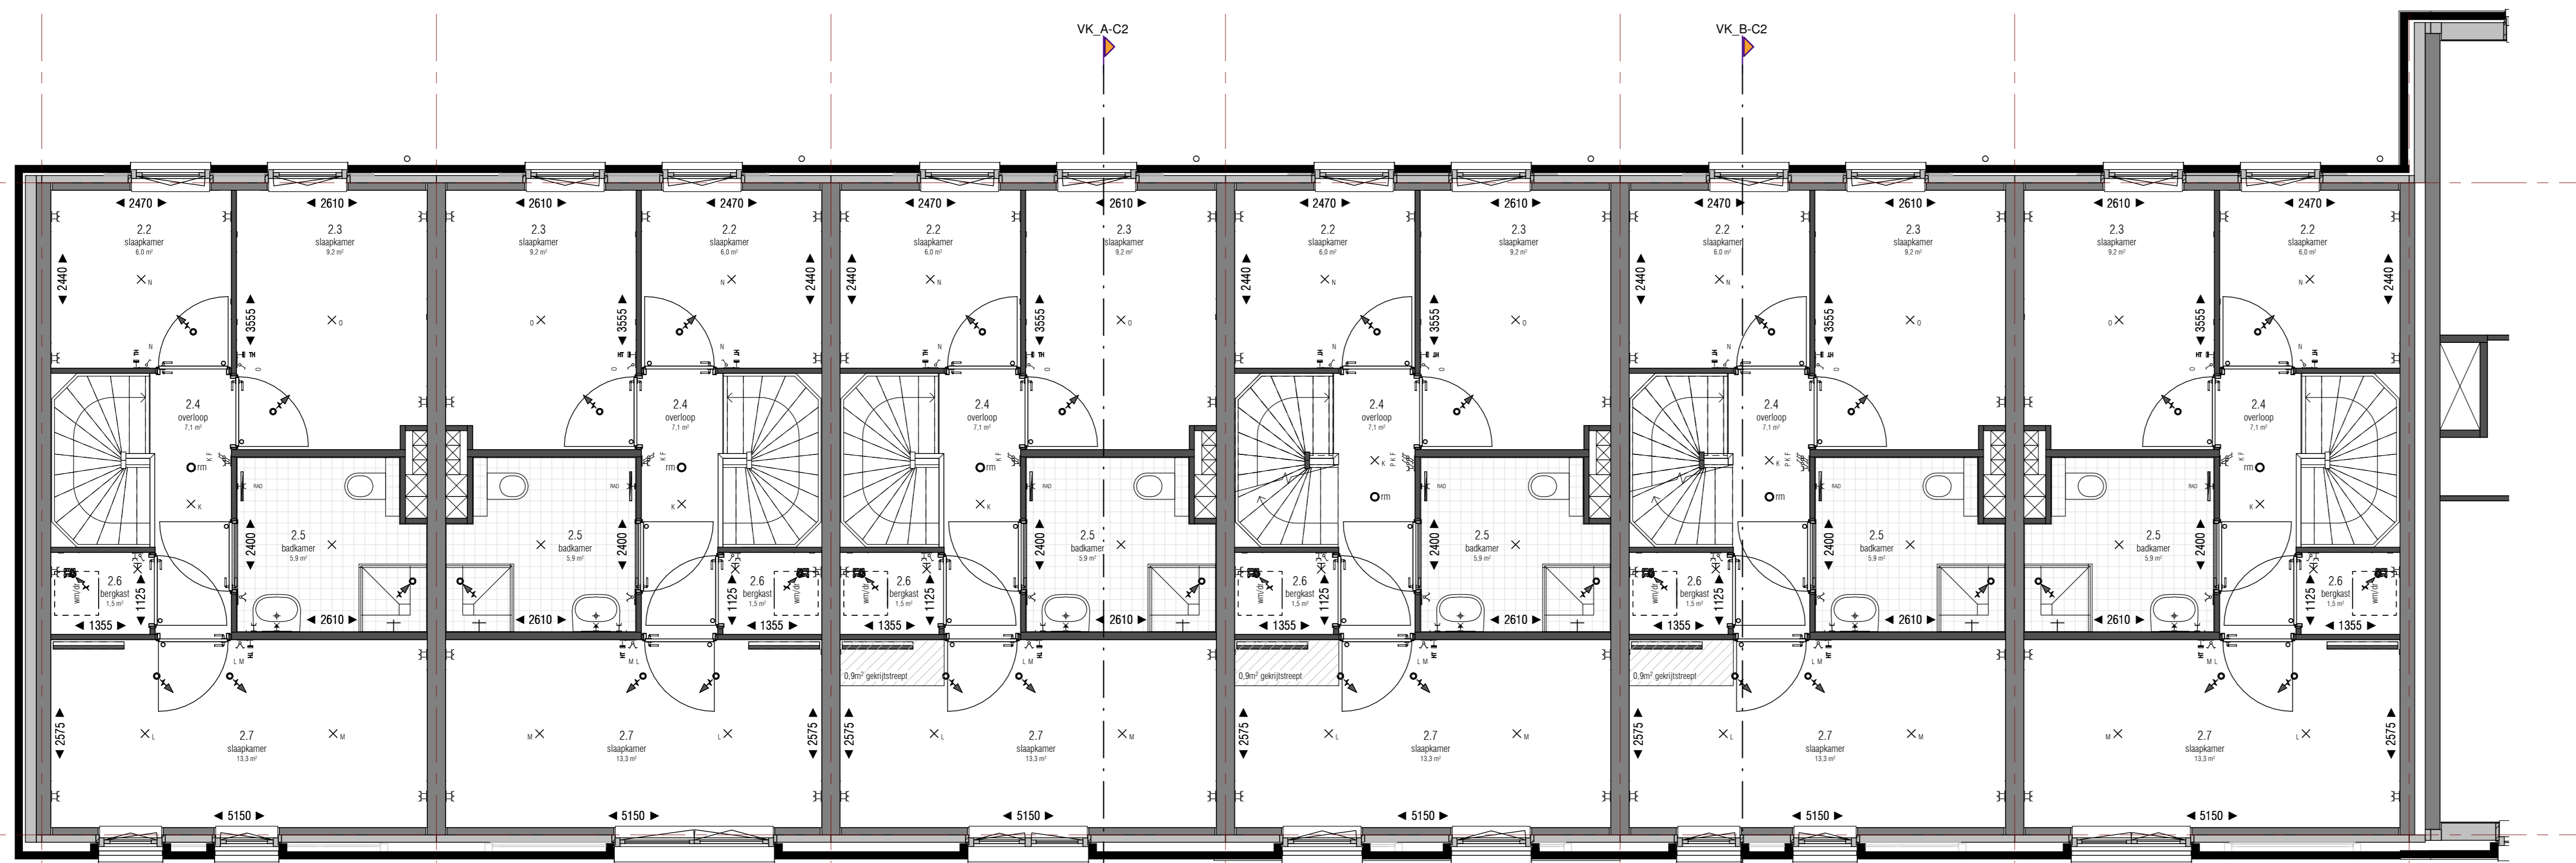

Bouwnummer: 149
Verkoopnummer: 6C
Woningtype: I

Bouwnummer: 148
Verkoopnummer: 5C
Woningtype: I


Bouwnummer: 147
Verkoopnummer: 4C
Woningtype: I

Bouwnummer: 146
Verkoopnummer: 3C
Woningtype: III

Bouwnummer: 145
Verkoopnummer: 2C
Woningtype: III

Bouwnummer: 144
Verkoopnummer: 1C
Woningtype: I

3e verdieping
1: 50

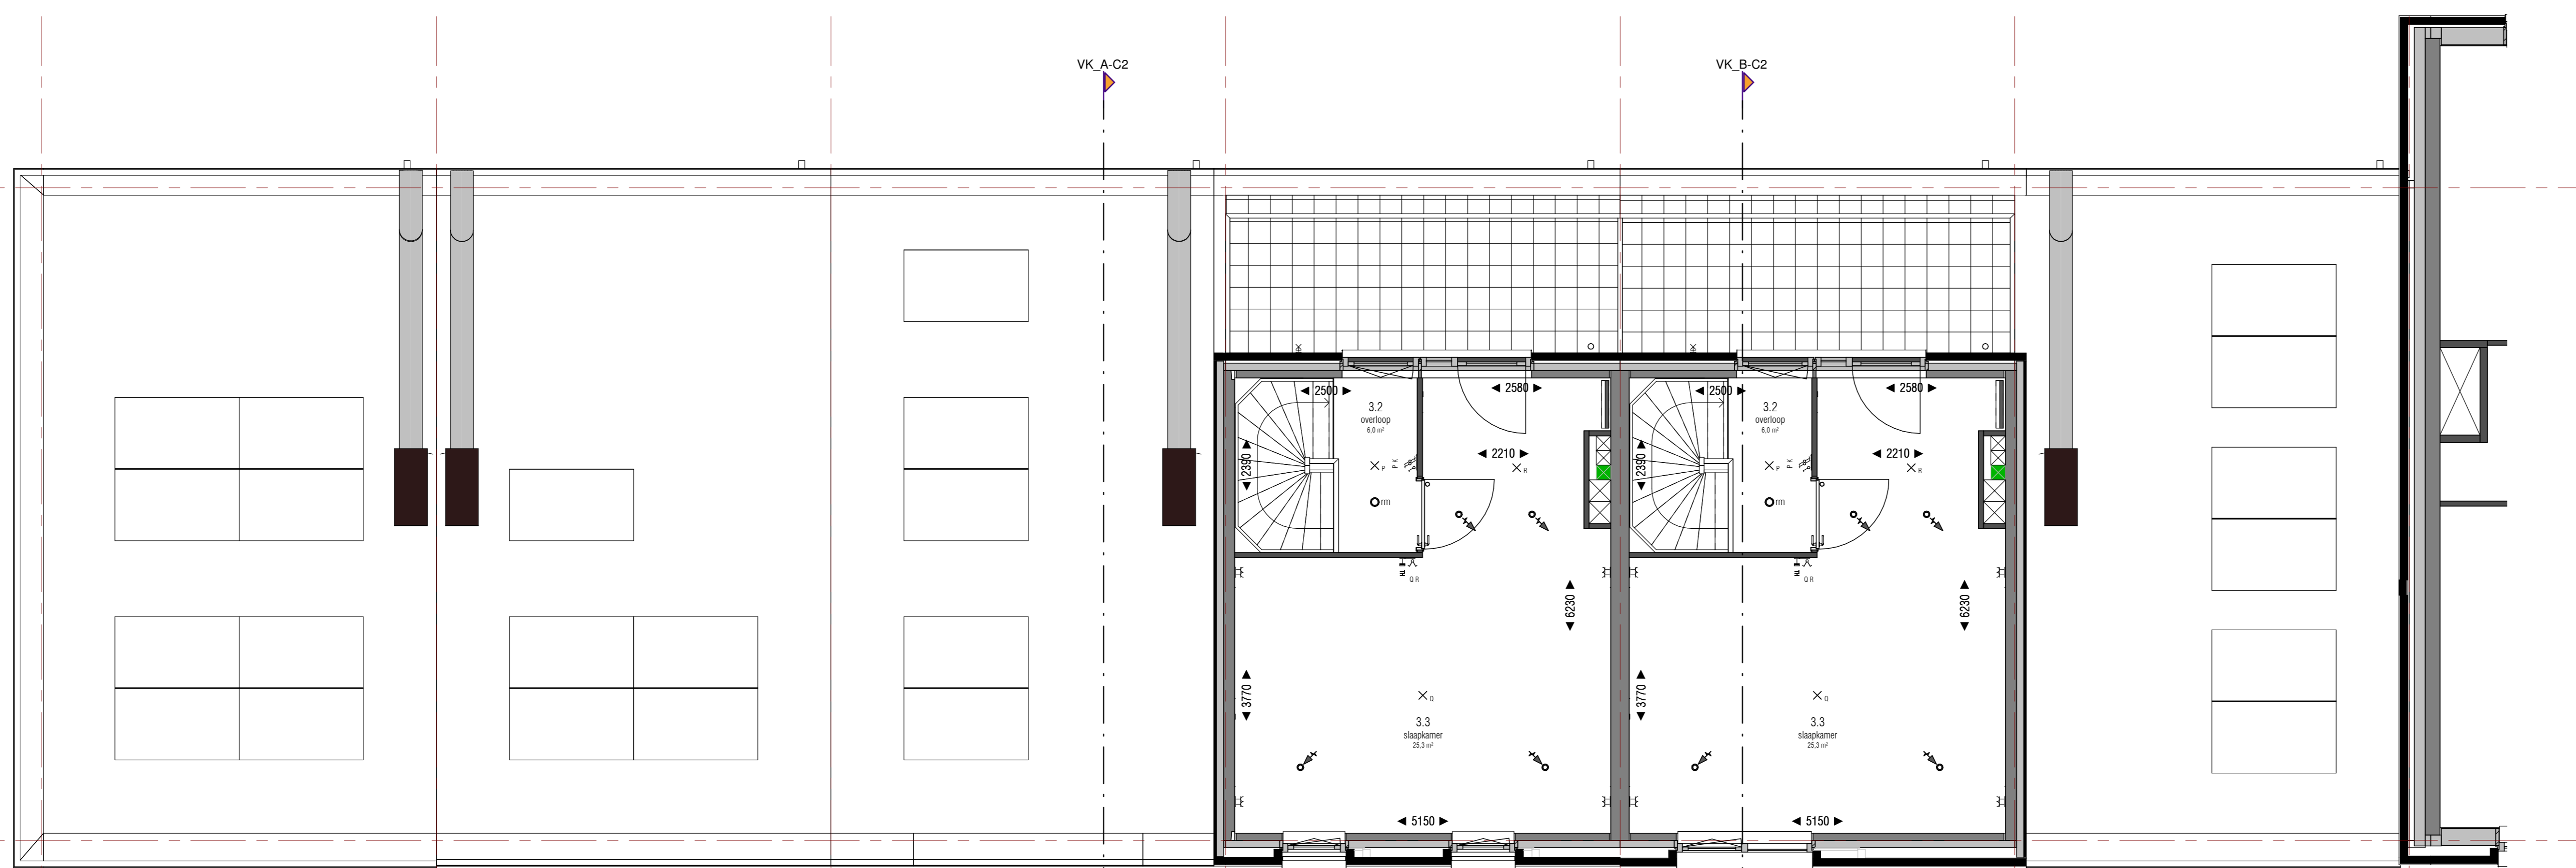

Bouwnummer: 149
Verkoopnummer: 6C
Woningtype: I


Bouwnummer: 148
Verkoopnummer: 5C
Woningtype: I

Bouwnummer: 147
Verkoopnummer: 4C
Woningtype: I

Bouwnummer: 146
Verkoopnummer: 3C
Woningtype: III

Bouwnummer: 145
Verkoopnummer: 2C
Woningtype: III


Bouwnummer: 144
Verkoopnummer: 1C
Woningtype: I

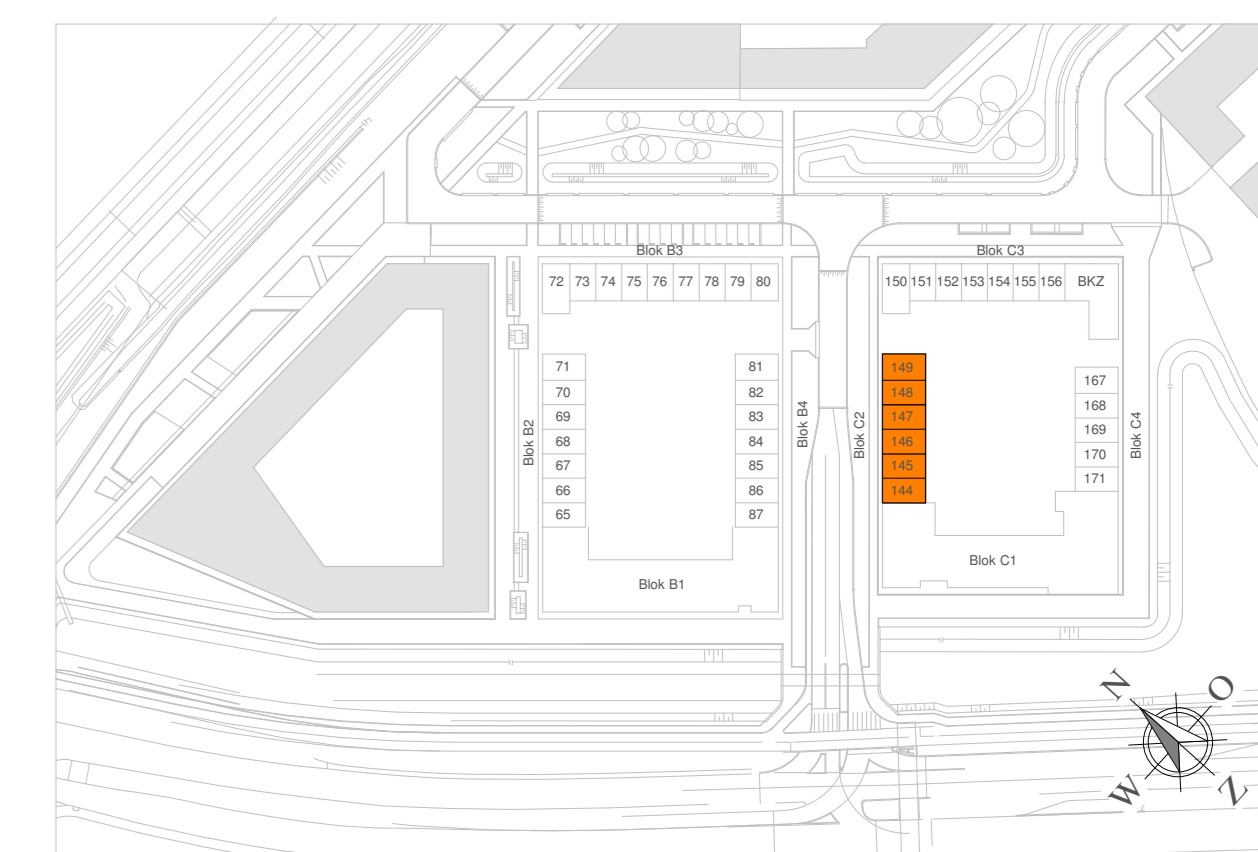

Blok C2

Type I
Bouwnummers 144, 147, 148, 149
Type II
Bouwnummers 145, 146

Verkoopnummer: 144, 147, 148, 149
Verkoopnummer: 145, 146

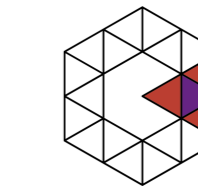

**OOST
ZIJDER
PARK**

ontwikkelaar
BV Oostzijderpark
Pakhuizen 1 t 12
2132 AK Hoofddorp
project
Oostzijderpark Blok B & C
locatie
Lh.v. Prins Bernhardplein 112
Zaandam
onderaard
Verkooptekening blok C2
plattegronden 2e & 3e verdieping



formaat: A3
datum: 26-04-2022
tekeningnummer: **VK-04.01**

Blok C2